

BEFINTLIG UTSEENDE
(FÖRE PROJSTART 2021)

ETAPP 1

ETAPP 2

ETAPP 3

YTA MED VERKSAMHET

TOM YTA MÖJLIG ATT UTNYTTJA FÖR EVAKUERING

Region Västmanland
Fastighet/Projekt

11003974-500


SWECO

SKALA 1:200/A3
~~2020-10-15~~ ~~2020-11-23~~ ~~2020-12-03~~ 2021-11-26

Västerås sjukhus, Etappindelning Jourlab Hus 07 Plan 2

nr 0001 07 051 04

REF \\000\13-rit\A-adm\RH1.dwg \\08-utag\Etappindelningar\El\04__6207.dwg \04__3007.dwg \04__3007_dorrinfo.dwg
PLO 2021-12-01 16.44 P:\23393\11003974_JOURLAB_VÄSTERÅS_HUS_07_PLAN_03 RFP\500_PROJEKTERING_JOURLAB_VÄSTERÅS\13-RITA-PROJEKTAPPINDELNINGAR\HUS07PL
LAGER SB11

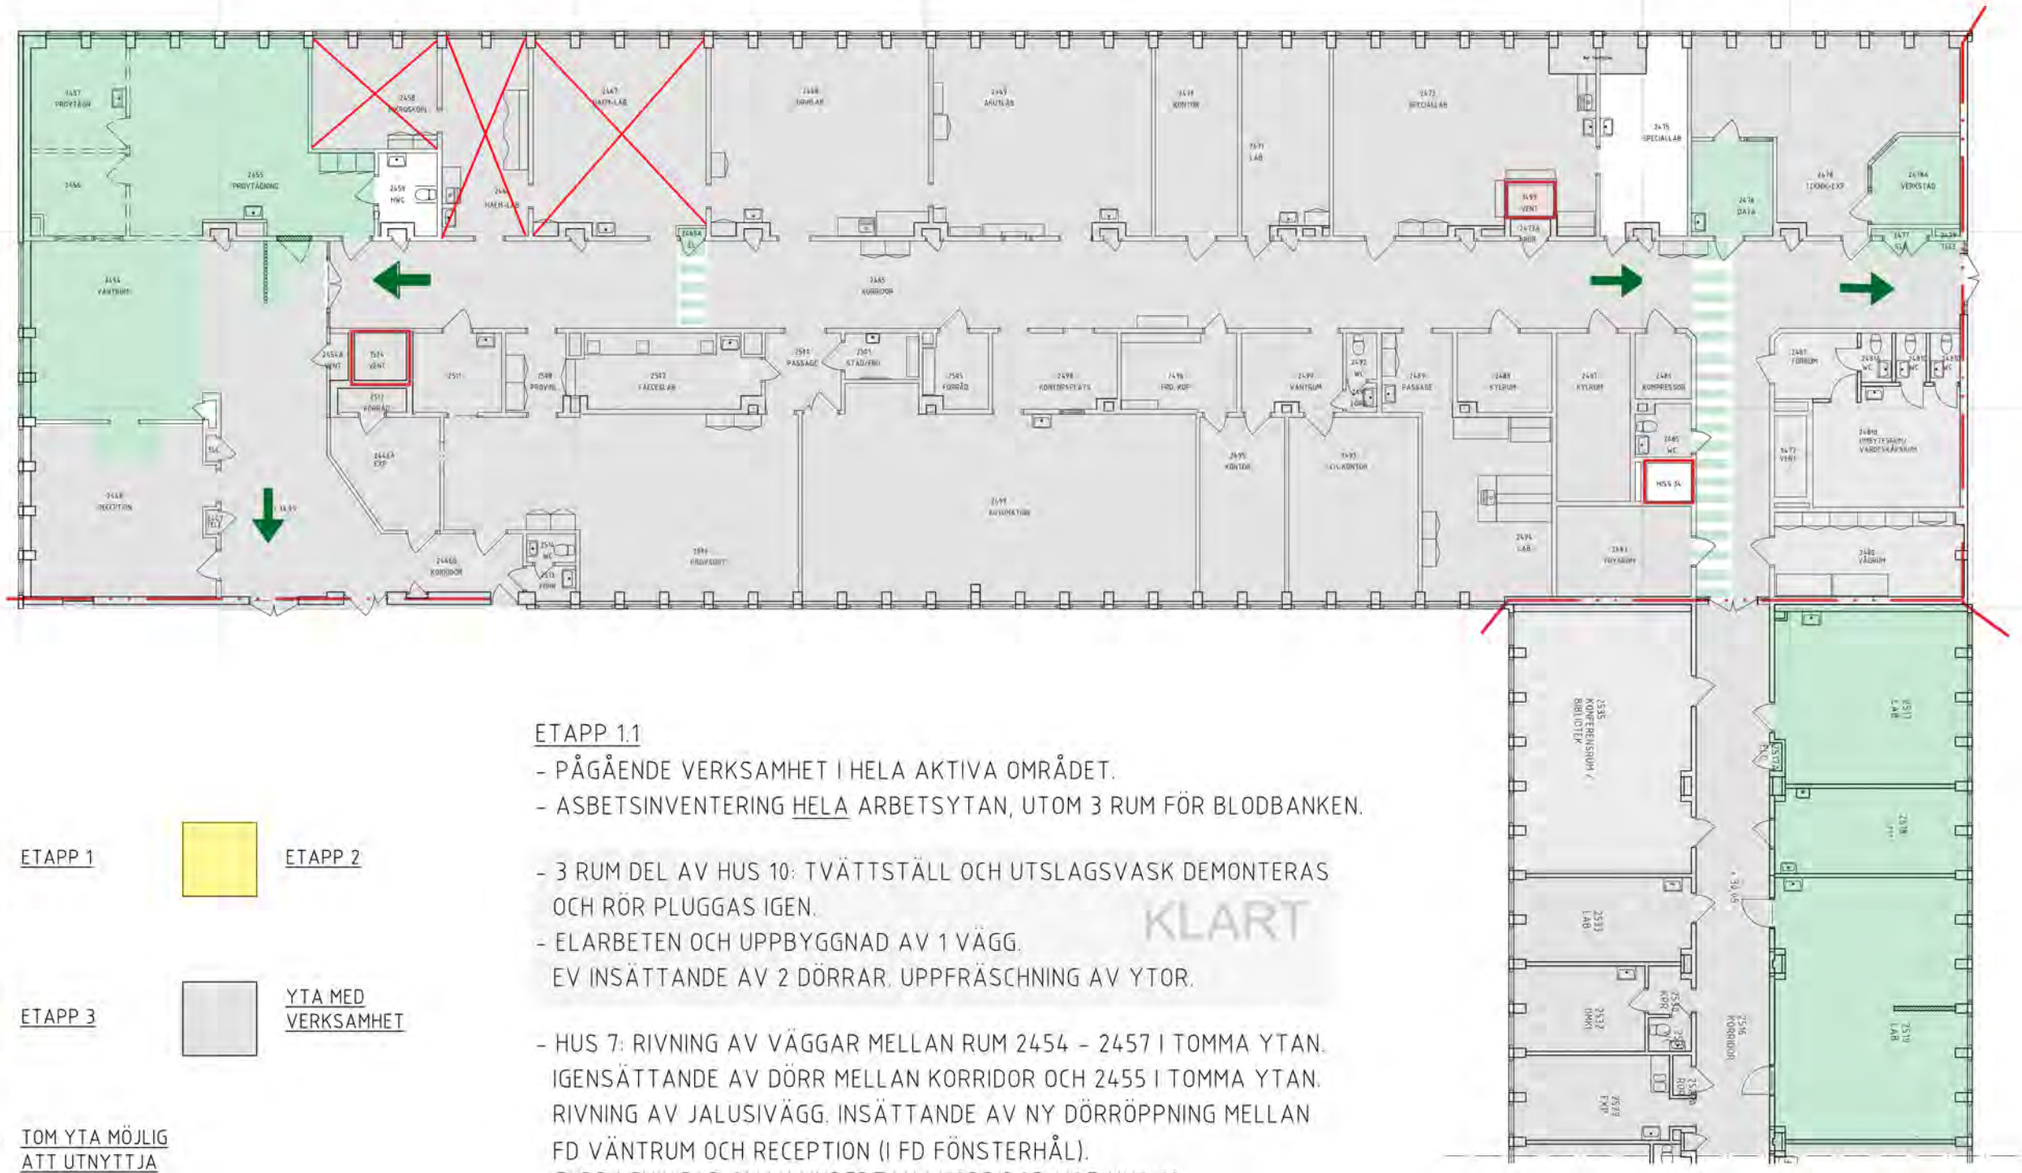

ETAPP 1.1
- PÅGÅENDE VERKSAMHET I HELA AKTIVA OMRÅDET.
- ASBETSINVENTERING HELA ARBETSYTAN, UTOM 3 RUM FÖR BLODBANKEN.

- 3 RUM DEL AV HUS 10: TVÄTTSTÄLL OCH UTSLAGSVASK DEMONTERAS OCH RÖR PLUGGAS IGEN.
- ELARBETEN OCH UPPBYGGNAD AV 1 VÄGG. EV INSÄTTANDE AV 2 DÖRRAR. UPPFRÄSCHNING AV YTOR.

KLART

- HUS 7: RIVNING AV VÄGGAR MELLAN RUM 2454 – 2457 I TOMMA YTAN. IGENSÄTTANDE AV DÖRR MELLAN KORRIDOR OCH 2455 I TOMMA YTAN. RIVNING AV JALUSIVÄGG. INSÄTTANDE AV NY DÖRRÖPPNING MELLAN FD VÄNTRUM OCH RECEPTION (I FD FÖNSTERHÅL).
- ELDRAGNINGAR OVAN UNDERTAK I KORRIDOR MOT HUS 10.
- ELARBETEN I DATARUM OCH BLIVANDE ELRUM, ÄVEN I ELNISCH I KORRIDOR.

ETAPP 1

ETAPP 2

ETAPP 3

YTA MED VERKSAMHET

TOM YTA MÖJLIG ATT UTNYTTJA FÖR EVAKUERING

Region Västmanland
Fastighet/Projekt

11003974-500


SWECO

SKALA 1:200/A3
2020-10-15 2020-11-23 2020-12-03 2020-12-21 2021-11-26

Västerås sjukhus, Etappindelning Jourlab Hus 07 Plan 2

nr 0001 07 051 04

REF \\000\13-rit\A-adm\RH1.dwg \\08-utag\Etappindelningar\El\04__6207.dwg \04__3007.dwg \04__3007_dörrinfo.dwg
PLO 2021-12-01 16:45 P:\23393\11003974_JOURLAB_VÄSTERÅS\13-RITA-PROJEKTERING_JOURLAB_VÄSTERÅS\RFP\500_PROJEKTERING_JOURLAB_VÄSTERÅS_HUS_07_PLAN_03
LAGER SB11

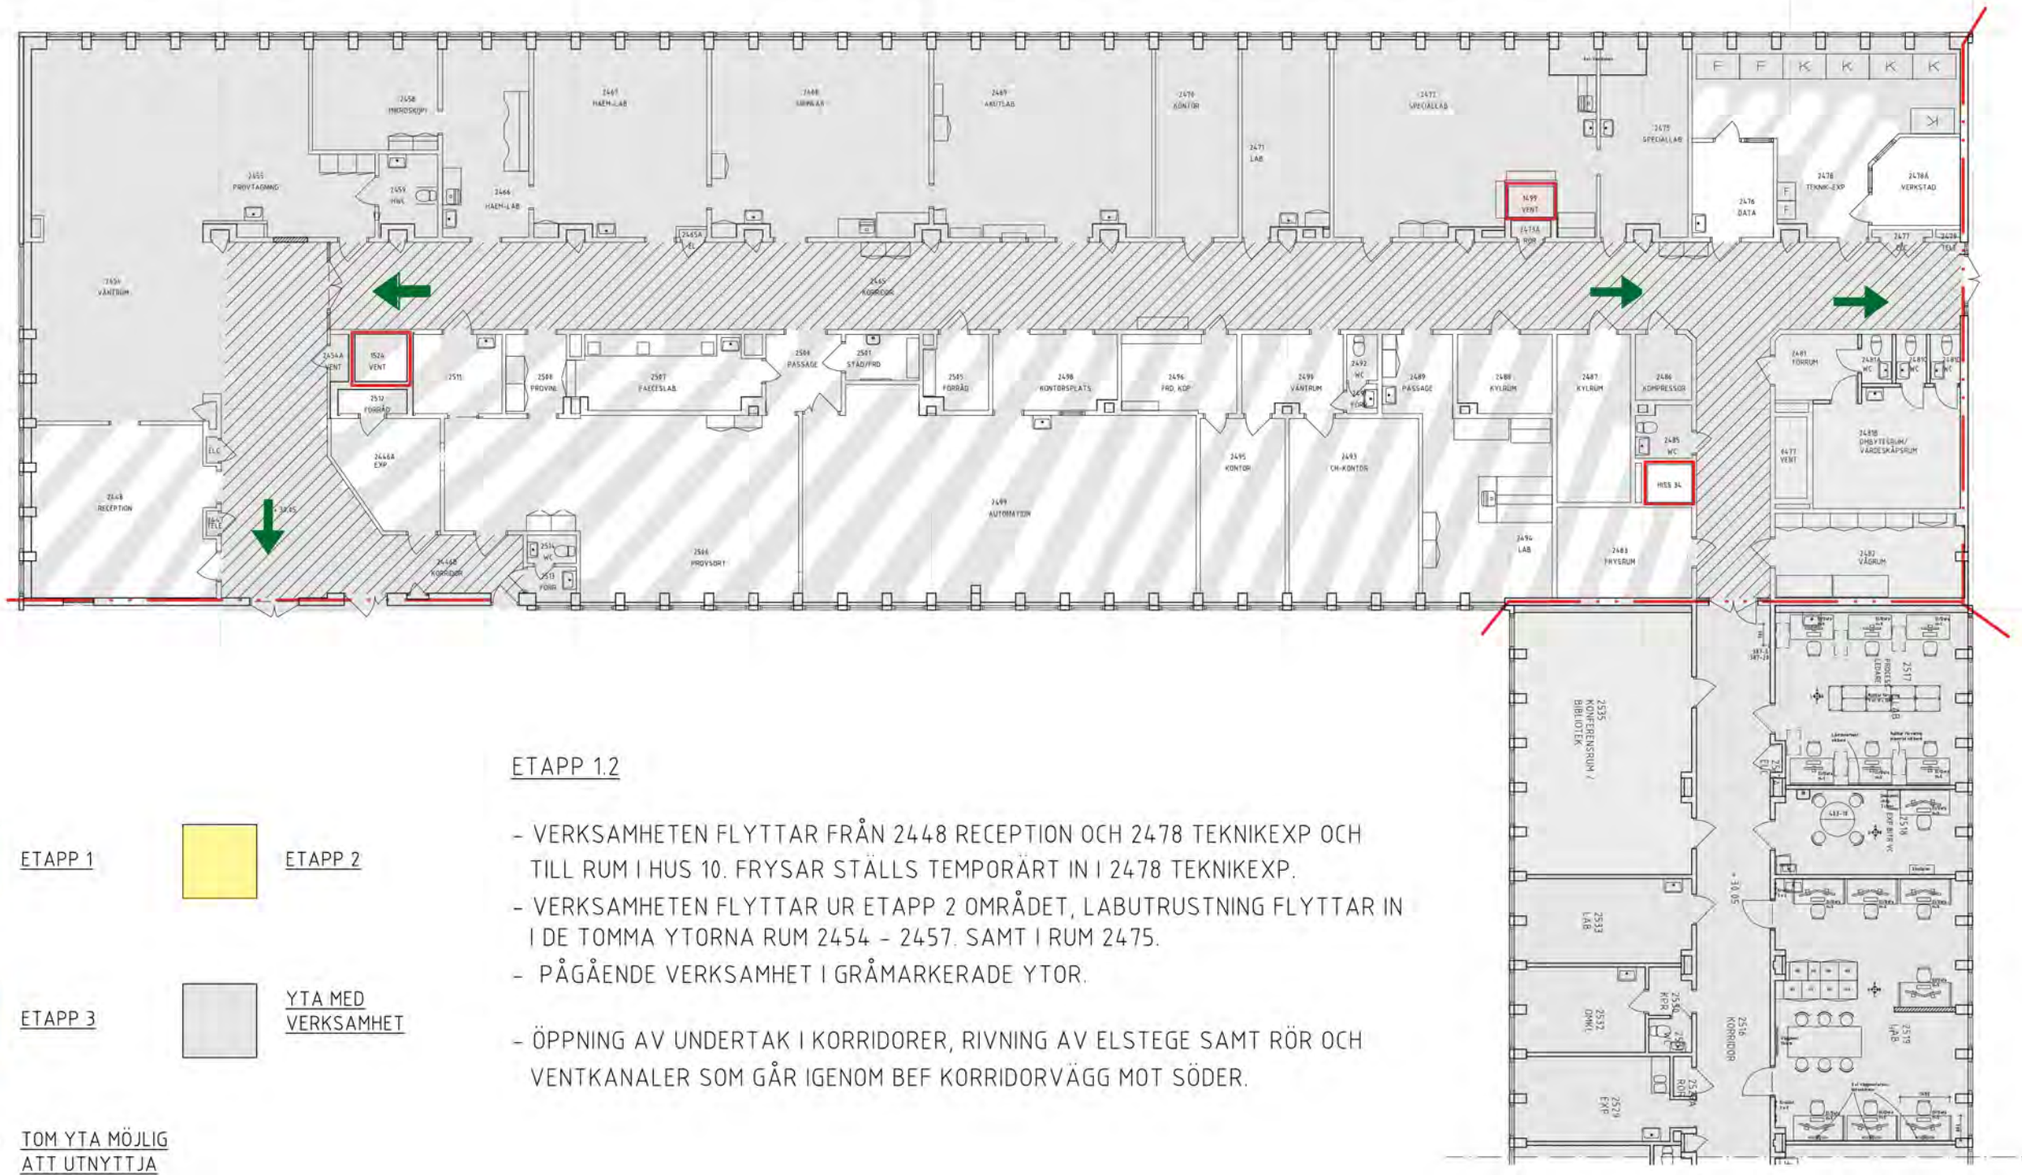

ETAPP 1

ETAPP 2

ETAPP 3

YTA MED VERKSAMHET

TOM YTA MÖJLIG ATT UTNYTTJA FÖR EVAKUERING

ETAPP 1.2

- VERKSAMHETEN FLYTTAR FRÅN 2448 RECEPTION OCH 2478 TEKNIKEXP OCH TILL RUM I HUS 10. FRYSAR STÄLLS TEMPORÄRT IN I 2478 TEKNIKEXP.
- VERKSAMHETEN FLYTTAR UR ETAPP 2 OMRÅDET, LABUTRUSTNING FLYTTAR IN I DE TOMMA YTORNA RUM 2454 - 2457. SAMT I RUM 2475.
- PÅGÅENDE VERKSAMHET I GRÅMARKERADE YTOR.

- ÖPPNING AV UNDERTAK I KORRIDORER, RIVNING AV ELSTEGE SAMT RÖR OCH VENTKANALER SOM GÅR IGENOM BEF KORRIDORVÄGG MOT SÖDER.

Region Västmanland
Fastighet/Projekt

11003974-500


SWECO

SKALA 1:200/A3
2020-10-15 2020-11-23 2020-12-03 2020-12-21 2021-11-26

Västerås sjukhus, Etappindelning Jourlab Hus 07 Plan 2

nr 0001 07 051 04

REF \\000\13-rit\A-adm\RH1.dwg \\08-ulag\Etappindelningar\EI\04__6207.dwg \04__3007.dwg \04__3007_dörrinfo.dwg
PLO 2021-12-01 16.46 P:\23393\11003974_JOURLAB_VÄSTERÅS_HUS_07_PLAN_03 RFP\500_PROJEKTERING_JOURLAB_VÄSTERÅS\13-RITA-PROJETAPPINDELNINGAR\HUS07PL
LAGER SB11

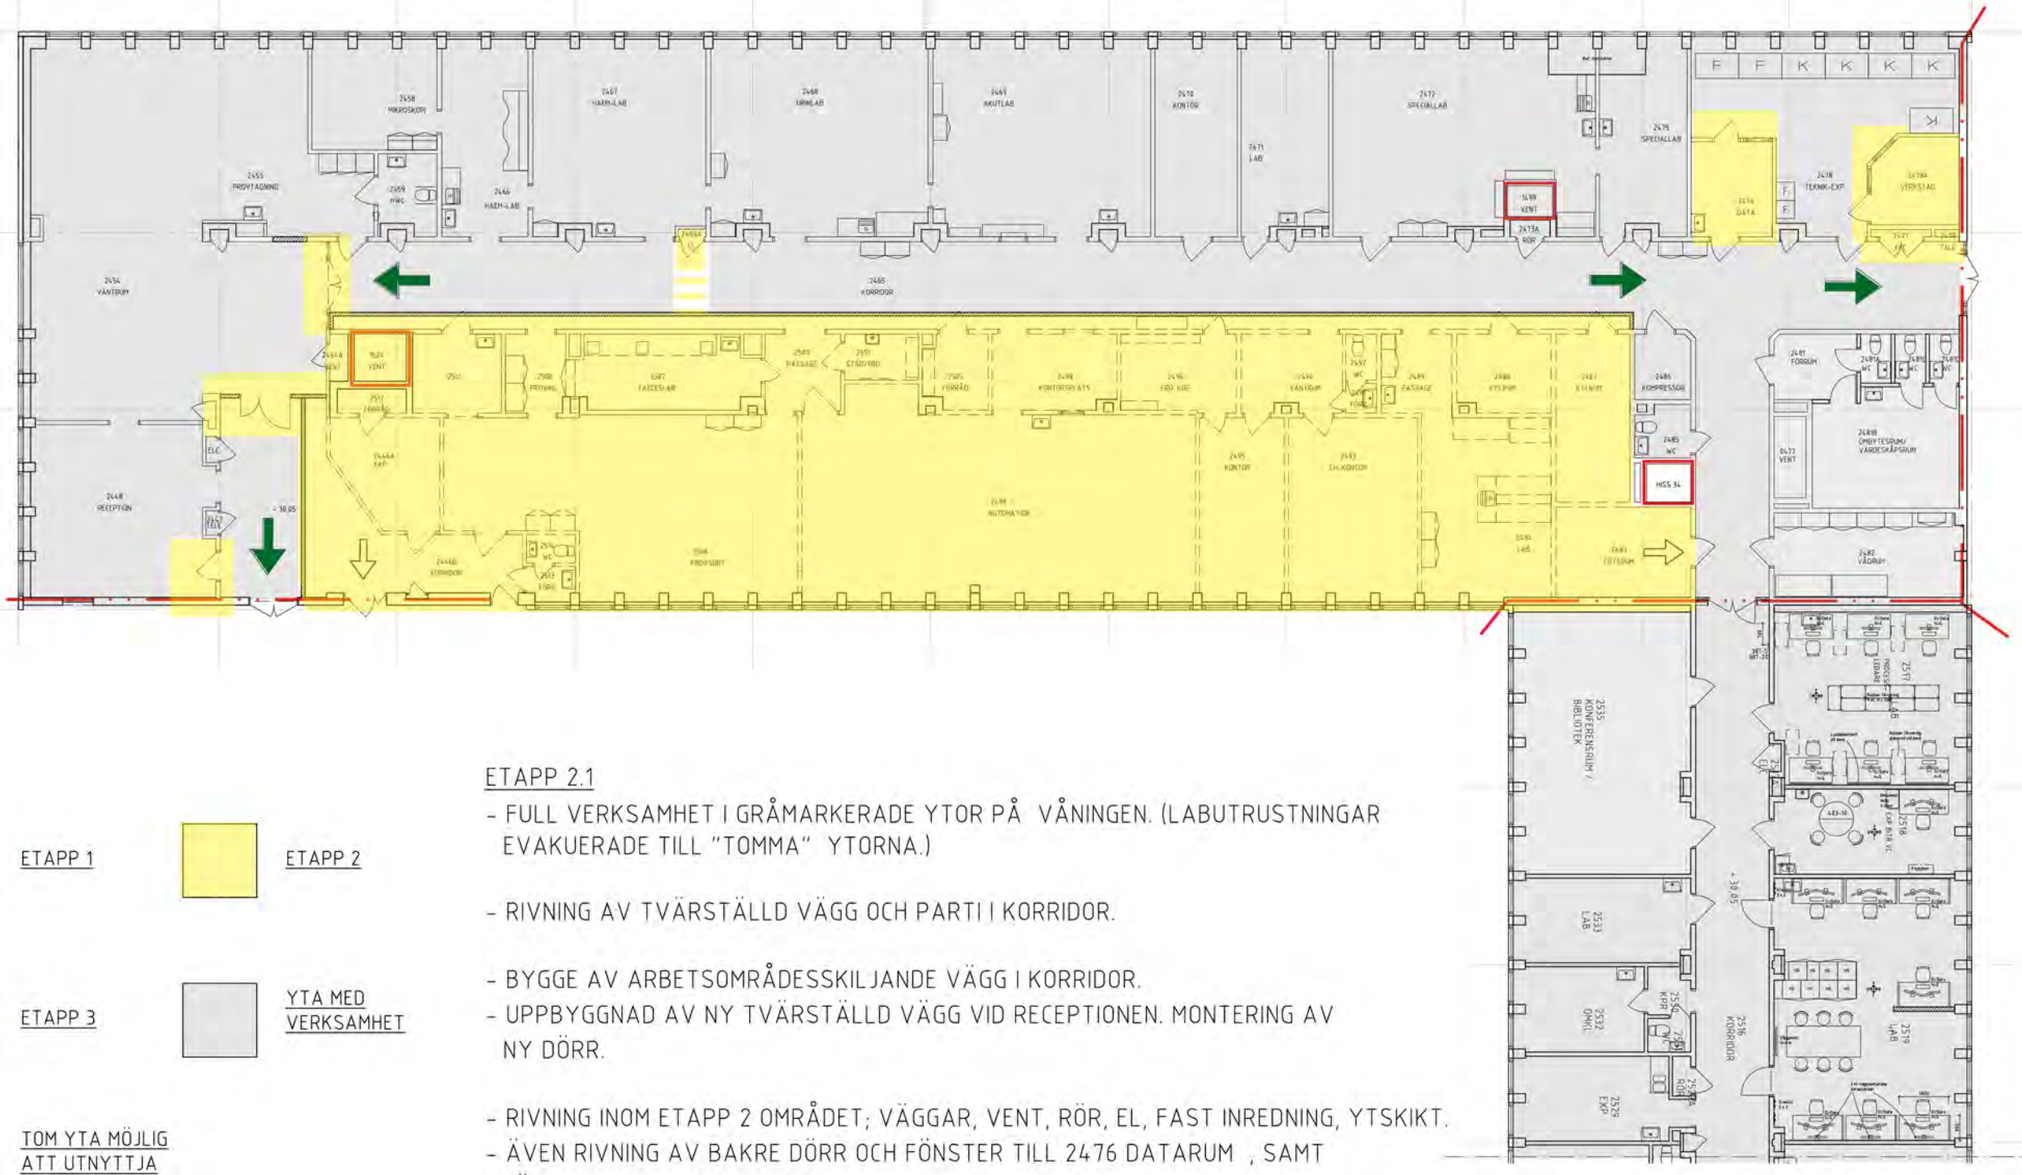

ETAPP 1

ETAPP 2

ETAPP 3

YTA MED VERKSAMHET

TOM YTA MÖJLIG ATT UTNYTTJA FÖR EVAKUERING

ETAPP 2.1

- FULL VERKSAMHET I GRÅMARKERADE YTOR PÅ VÅNINGEN. (LABUTRUSTNINGAR EVAKUERADE TILL "TOMMA" YTORNA.)

- RIVNING AV TVÄRSTÄLLD VÄGG OCH PARTI I KORRIDOR.

- BYGGE AV ARBETSOMRÅDESSKILJANDE VÄGG I KORRIDOR.
- UPPBYGGNAD AV NY TVÄRSTÄLLD VÄGG VID RECEPTIONEN. MONTERING AV NY DÖRR.

- RIVNING INOM ETAPP 2 OMRÅDET; VÄGGAR, VENT, RÖR, EL, FAST INREDNING, YTSKIKT.
- ÄVEN RIVNING AV BAKRE DÖRR OCH FÖNSTER TILL 2476 DATARUM , SAMT FÖNSTER TILL FD 2478A VERKSTAD .
- DÖRR FRÅN KORRIDOR TILL FD 2448 RECEPTION TAS BORT.

- (UNDERTAKEN FORTFARANDE NAKNA I KORRIDOR!)

Region Västmanland
Fastighet/Projekt

11003974-500

SWECO

SKALA 1:200/A3

~~2020-10-15~~ ~~2020-11-23~~ ~~2020-12-03~~ ~~2020-12-21~~ 2021-11-26


Västerås sjukhus, Etappindelning Jourlab Hus 07 Plan 2

nr 0001 07 051 04

REF: \\.\000\13-rit\VA-adm\RH1.dwg \\08-ulag\Etappindelningar\EI\04__6207.dwg \04__3007.dwg \04__3007.dwg \04__3007_darrinfo.dwg

PLO: 2021-12-01 10:14 P:\23393\11003974_JOURLAB_VÄSTERÅS_HUS_07_PLAN_03 RFP\500_PROJEKTERING_JOURLAB_VÄSTERÅS\13-RIT\VA-PROJ\ETAPPINDELNINGAR\HUS07PLAN

LAGER: SB11

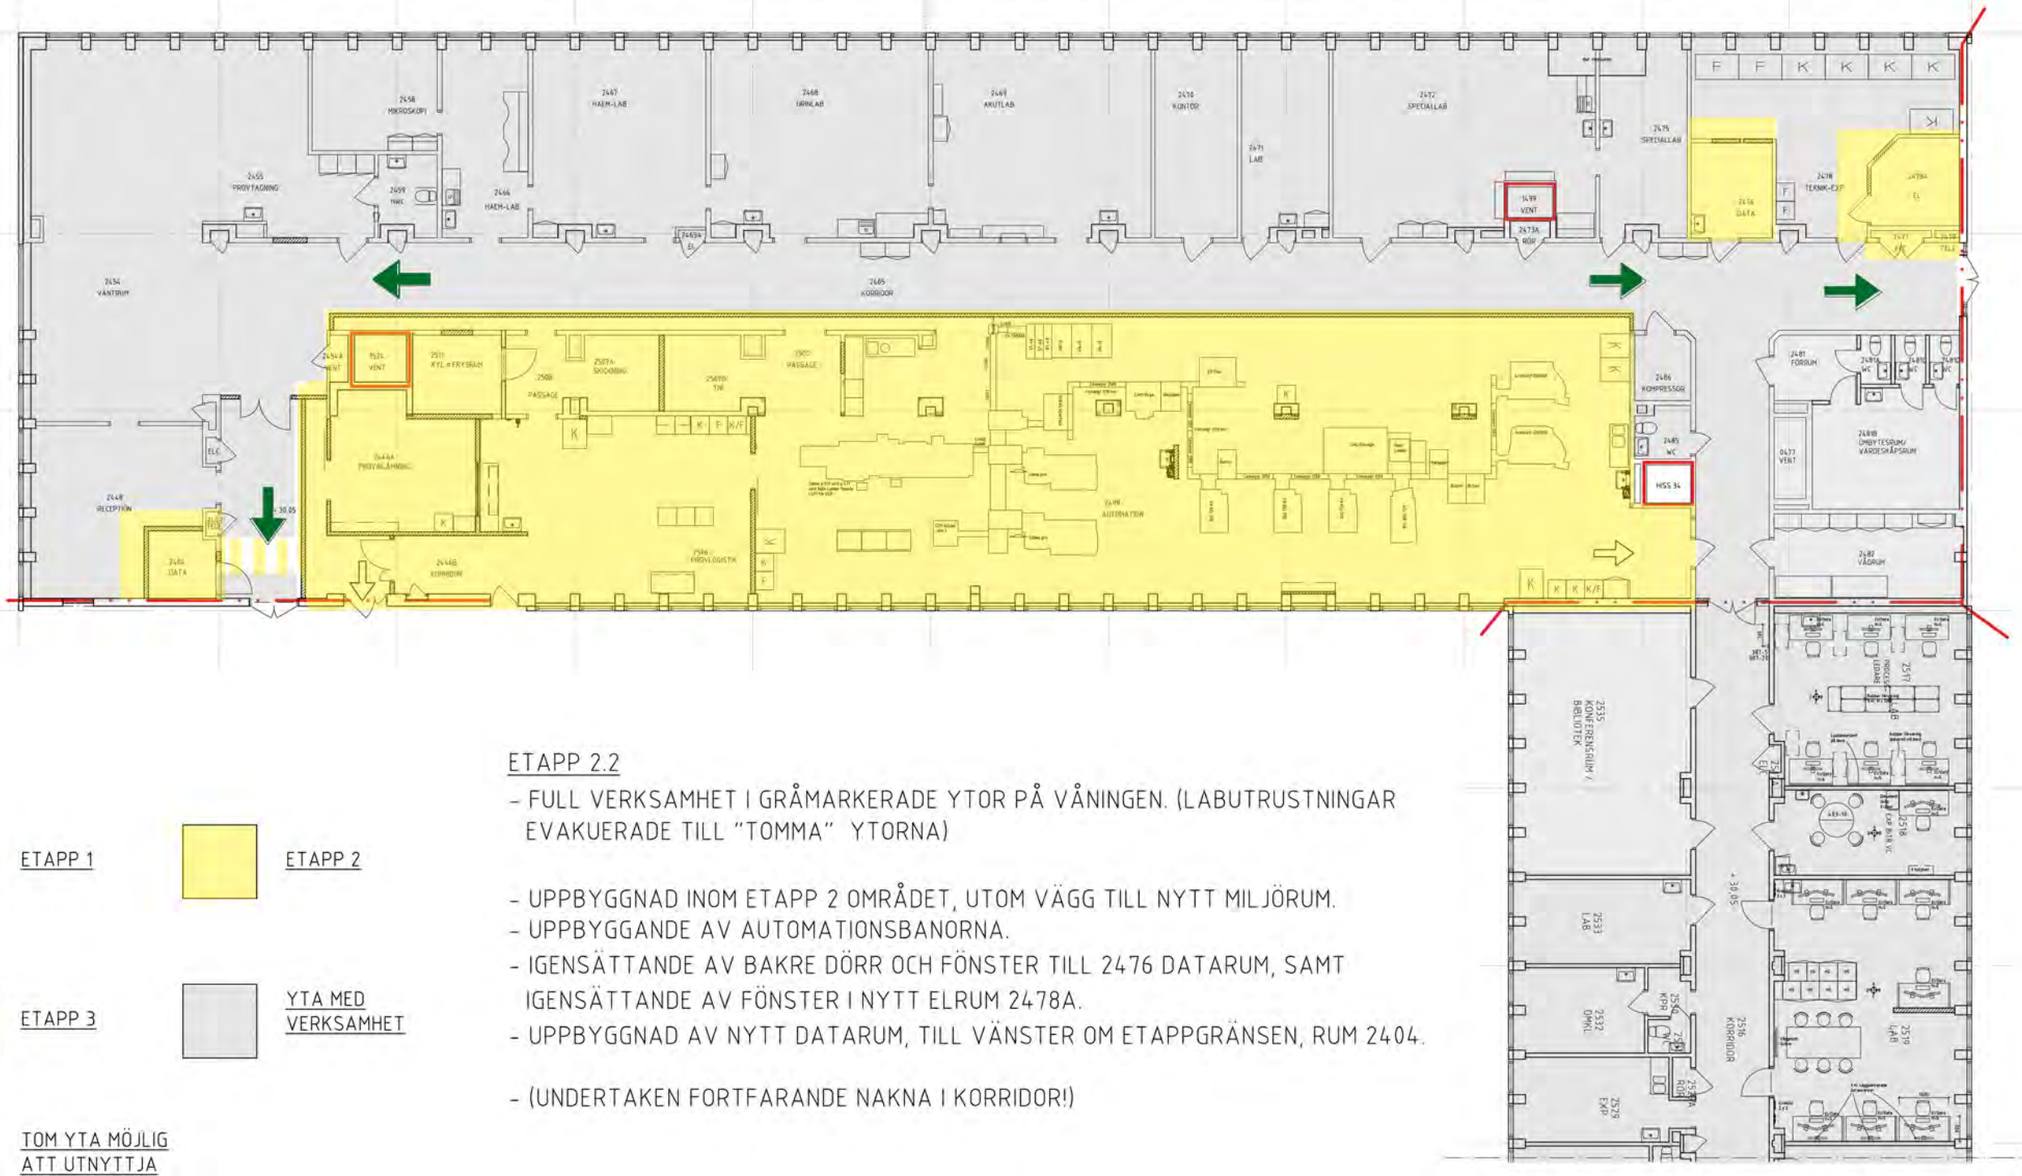

ETAPP 1

ETAPP 2

ETAPP 3

YTA MED VERKSAMHET

TOM YTA MÖJLIG ATT UTNYTTJA FÖR EVAKUERING

ETAPP 2.2

- FULL VERKSAMHET I GRÅMARKERADE YTOR PÅ VÅNINGEN. (LABUTRUSTNINGAR EVAKUERADE TILL "TOMMA" YTORNA)

- UPPBYGGNAD INOM ETAPP 2 OMRÅDET, UTOM VÄGG TILL NYTT MILJÖRUM.
- UPPBYGGANDE AV AUTOMATIONSBANORNA.
- IGENSÄTTANDE AV BAKRE DÖRR OCH FÖNSTER TILL 2476 DATARUM, SAMT IGENSÄTTANDE AV FÖNSTER I NYTT ELRUM 2478A.
- UPPBYGGNAD AV NYTT DATARUM, TILL VÄNSTER OM ETAPPGRÄNSEN, RUM 2404.

- (UNDERTAKEN FORTFARANDE NAKNA I KORRIDOR!)

Region Västmanland
Fastighet/Projekt

11003974-500

SWECO


SKALA 1:200/A3

2020-10-15 2020-11-23 2020-12-03 2020-12-21 2021-11-26

Västerås sjukhus, Etappindelning Jourlab Hus 07 Plan 2

nr 0001 07 051 04

REF: \\.\000\13-rit\A-adm\RH1.dwg \\08-ulag\Etappindelningar\E1\04___6207.dwg \04___3007.dwg \04___3007.dwg
PLO: 2021-12-01 09:55 P:\23393\11003974_JOURLAB_VÄSTERÅS_HUS_07_PLAN_03_RFP\500_PROJEKTERING_JOURLAB_VÄSTERÅS\13-RIT\A-PROJETAPPINDELNINGAR\HUS07PLA
LAGER: SB11

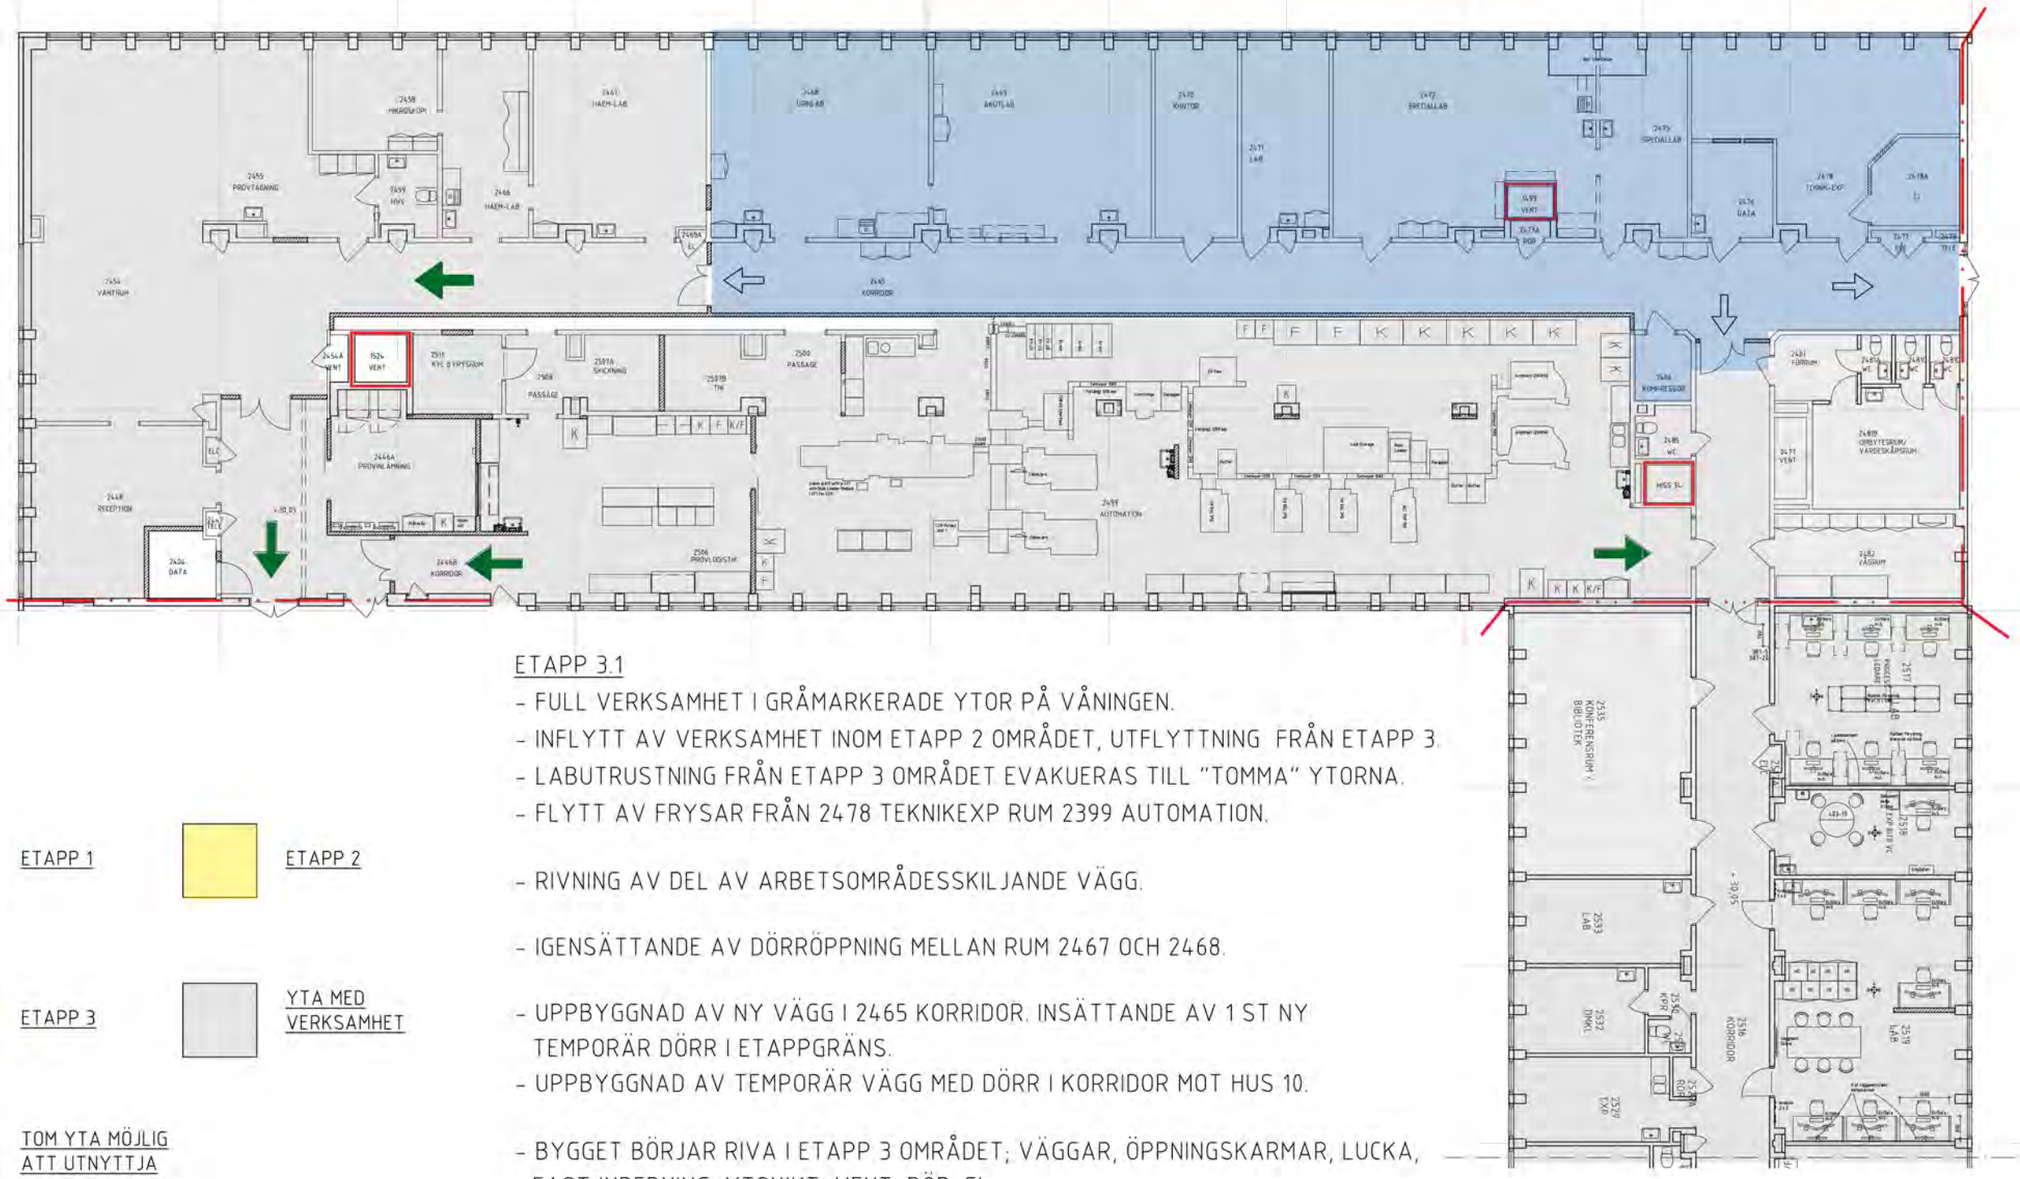

ETAPP 3.1

- FULL VERKSAMHET I GRÅMARKERADE YTOR PÅ VÅNINGEN.
- INFLYTT AV VERKSAMHET INOM ETAPP 2 OMRÅDET, UTFLYTTNING FRÅN ETAPP 3.
- LABUTRUSTNING FRÅN ETAPP 3 OMRÅDET EVAKUERAS TILL "TOMMA" YTORNA.
- FLYTT AV FRYSAR FRÅN 2478 TEKNIKEXP RUM 2399 AUTOMATION.

- RIVNING AV DEL AV ARBETSOMRÅDESSKILJANDE VÄGG.

- IGENSÄTTANDE AV DÖRRÖPPNING MELLAN RUM 2467 OCH 2468.

- UPPBYGGNAD AV NY VÄGG I 2465 KORRIDOR. INSÄTTANDE AV 1 ST NY TEMPORÄR DÖRR I ETAPPGRÄNS.
- UPPBYGGNAD AV TEMPORÄR VÄGG MED DÖRR I KORRIDOR MOT HUS 10.

- BYGGET BÖRJAR RIVA I ETAPP 3 OMRÅDET; VÄGGAR, ÖPPNINGSKARMAR, LUCKA, FAST INREDNING, YTSKIKT, VENT, RÖR, EL.

- (UNDERTAKEN FORTFARANDE NAKNA I KORRIDOR!)

ETAPP 1

ETAPP 2

ETAPP 3

YTA MED VERKSAMHET

TOM YTA MÖJLIG ATT UTNYTTJA FÖR EVAKUERING

Region Västmanland
Fastighet/Projekt

11003974-500


SWECO

SKALA 1:200/A3
2020-10-15 2020-11-23 2020-12-03 2020-12-21 2021-11-26

Västerås sjukhus, Etappindelning Jourlab Hus 07 Plan 2

nr 0001 07 051 04

REF \\.\000\13-rit\A-adm\RH1.dwg \\08-ulag\Etappindelningar\EI\04___6207.dwg \04___3007.dwg \04___3007.dwg \04___3007_dorrinfo.dwg
LAGER SB11
PLO: 2021-12-01 10:15 P:\23393\11003974_JOURLAB_VÄSTERÅS_HUS_07_PLAN_03_RFP\500_PROJEKTERING_JOURLAB_VÄSTERÅS\13-RIT\A-PROJ\ETAPPINDELNINGAR\HUS07PLAN

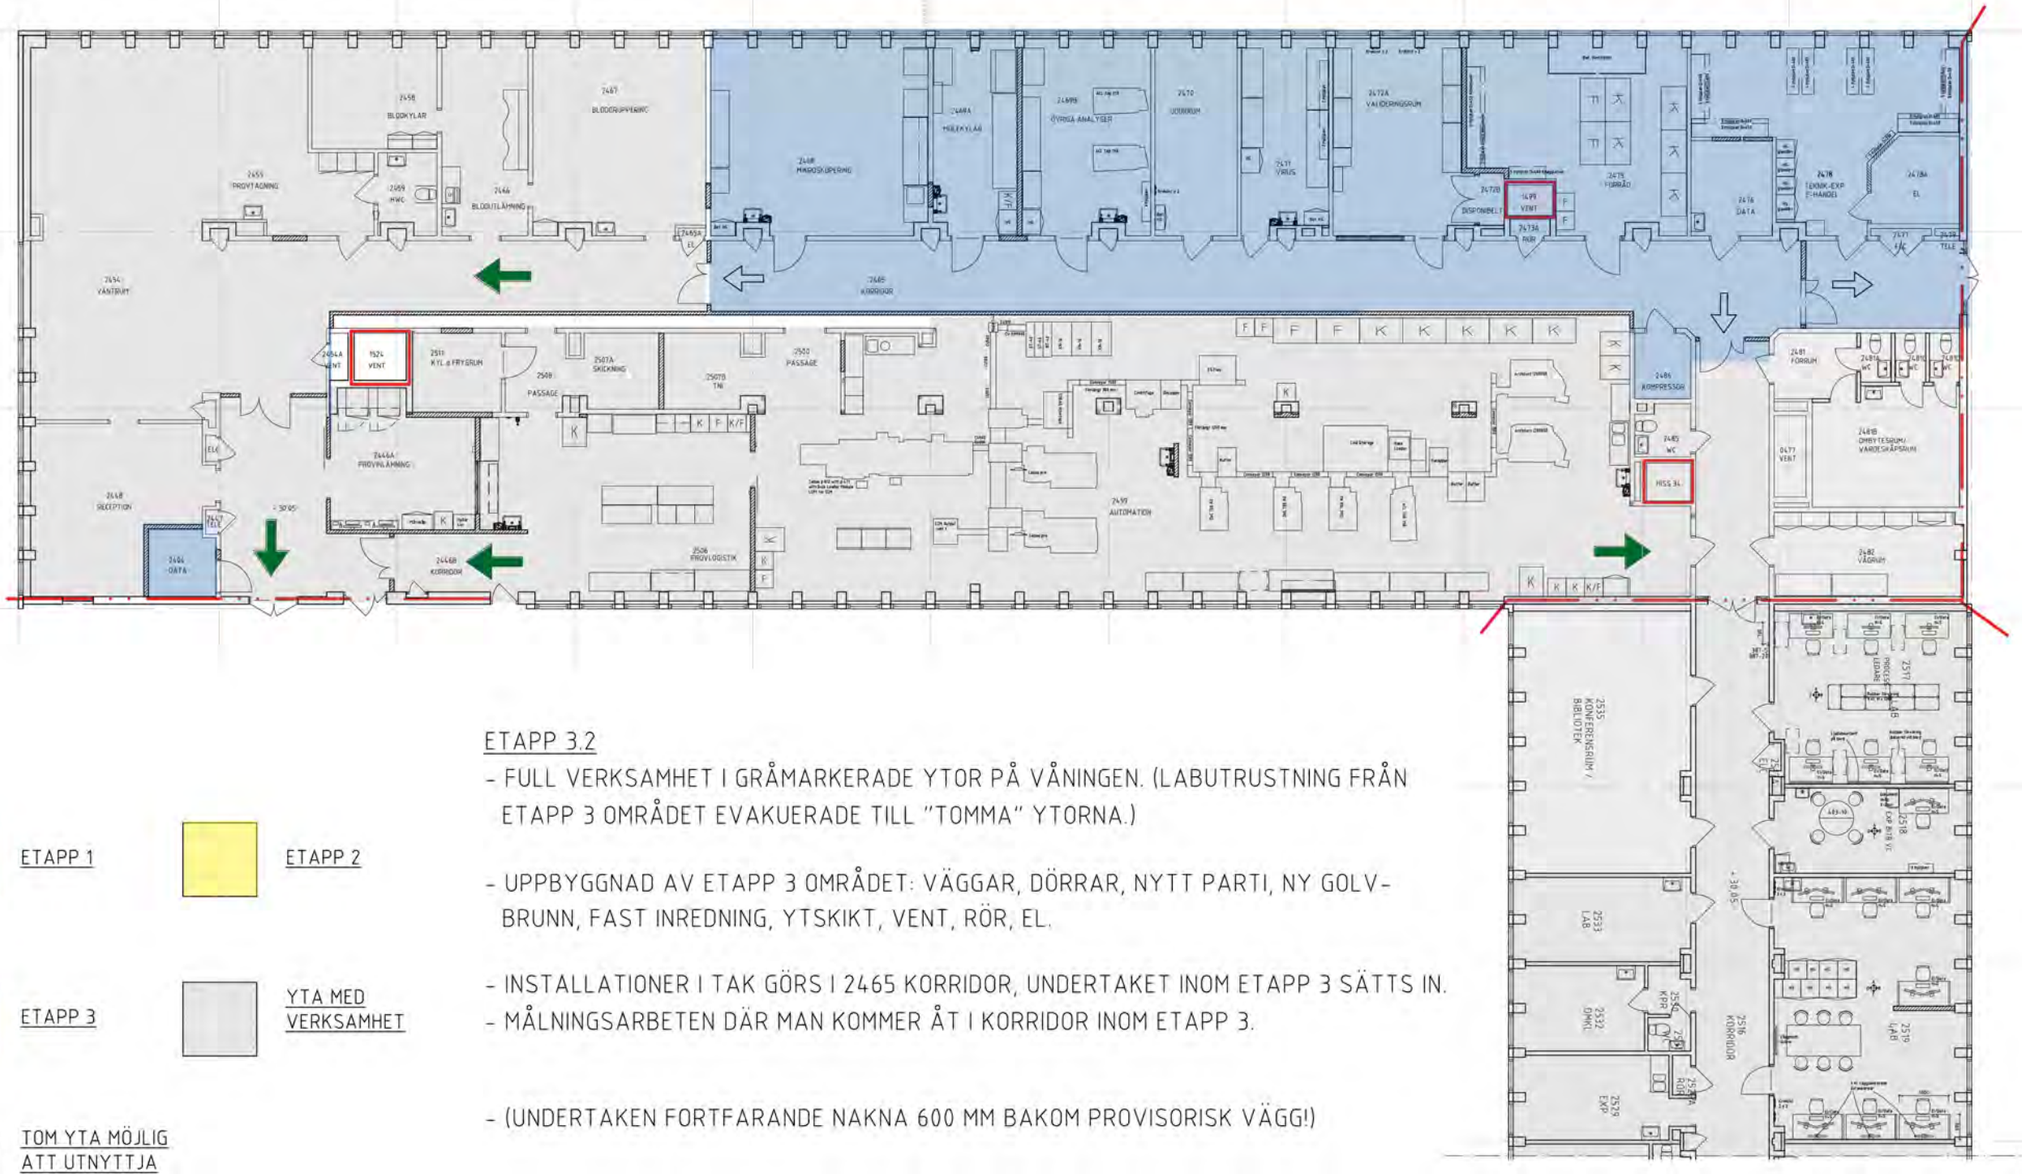

ETAPP 3.2

- FULL VERKSAMHET I GRÅMARKERADE YTOR PÅ VÅNINGEN. (LABUTRUSTNING FRÅN ETAPP 3 OMRÅDET EVAKUERADE TILL "TOMMA" YTORNA.)
- UPPBYGGNAD AV ETAPP 3 OMRÅDET: VÄGGAR, DÖRRAR, NYTT PARTI, NY GOLV-BRUNN, FAST INREDNING, YTSKIKT, VENT, RÖR, EL.
- INSTALLATIONER I TAK GÖRS I 2465 KORRIDOR, UNDERTAKET INOM ETAPP 3 SÄTTS IN.
- MÅLNINGSARBETEN DÄR MAN KOMMER ÅT I KORRIDOR INOM ETAPP 3.
- (UNDERTAKEN FORTFARANDE NAKNA 600 MM BAKOM PROVISORISK VÄGG!)

ETAPP 1

ETAPP 2

ETAPP 3

YTA MED VERKSAMHET

TOM YTA MÖJLIG ATT UTNYTTJA FÖR EVAKUERING

Region Västmanland
Fastighet/Projekt

11003974-500


SWECO

SKALA 1:200/A3
2020-10-15 2020-11-23 2020-12-03 2020-12-21 2021-11-26

Västerås sjukhus, Etappindelning Jourlab Hus 07 Plan 2

nr 0001 07 051 04

REF: \\000\13-rit\A-adm\RH1.dwg \\08-ulag\Etappindelningar\E1\04__6207.dwg \04__3007.dwg \04__3007.dwg \04__3007.dwg
PLO: 2021-12-01 09:57 P:\23393\11003974_JOURLAB_VÄSTERÅS_HUS_07_PLAN_03_RFP\500_PROJEKTERING_JOURLAB_VÄSTERÅS\13-RITA-PROJETAPPINDELNINGAR\HUS07PLA
LAGER: SB11

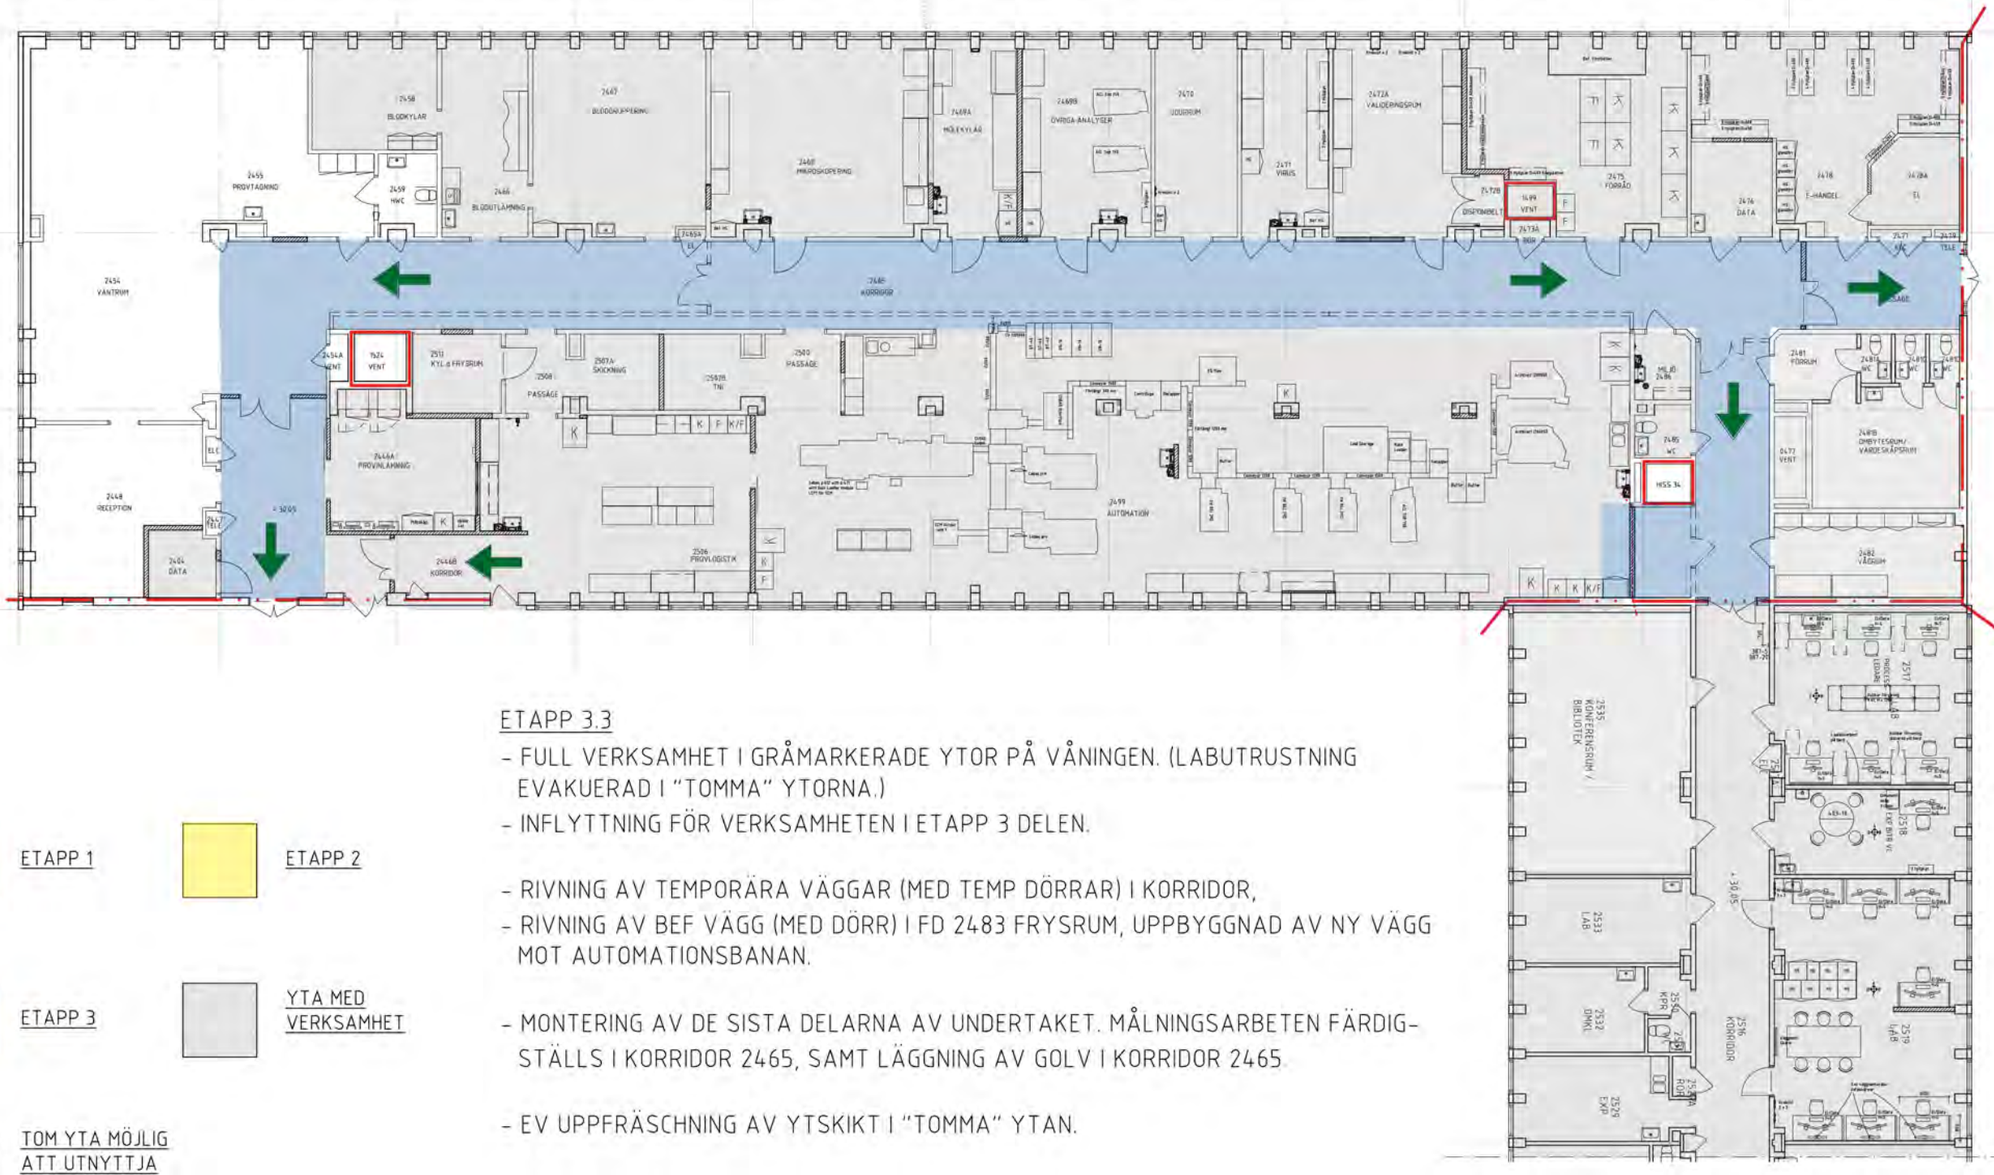

ETAPP 1

ETAPP 2

ETAPP 3

YTA MED VERKSAMHET

TOM YTA MÖJLIG ATT UTNYTTJA FÖR EVAKUERING

ETAPP 3.3

- FULL VERKSAMHET I GRÅMARKERADE YTOR PÅ VÅNINGEN. (LABUTRUSTNING EVAKUERAD I "TOMMA" YTORNA.)
- INFLYTTNING FÖR VERKSAMHETEN I ETAPP 3 DELEN.

- RIVNING AV TEMPORÄRA VÄGGAR (MED TEMP DÖRRAR) I KORRIDOR,
- RIVNING AV BEF VÄGG (MED DÖRR) I FD 2483 FRYSRUM, UPPBYGGNAD AV NY VÄGG MOT AUTOMATIONSBANAN.

- MONTERING AV DE SISTA DELARNA AV UNDERTAKET. MÅLNINGSARBETEN FÄRDIGSTÄLLS I KORRIDOR 2465, SAMT LÄGGNING AV GOLV I KORRIDOR 2465.

- EV UPPFRÄSCHNING AV YTSKIKT I "TOMMA" YTAN.

Region Västmanland
Fastighet/Projekt

11003974-500


SWECO

SKALA 1:200/A3
2020-10-15 2020-11-23 2020-12-03 2020-12-21 2021-11-26

Västerås sjukhus, Etappindelning Jourlab Hus 07 Plan 2

nr 0001 07 051 04

REF \\000\13-rit\A-adm\RH1.dwg \\08-ulag\Etappindelningar\EI\04__6207.dwg \04__3007.dwg \04__3007.dwg \04__3007.dwg
LAGER: SB11
PLO: 2021-12-01 09:58 P:\23393\11003974_JOURLAB_VÄSTERÅS_HUS_07_PLAN_03_RFP\500_PROJEKTERING_JOURLAB_VÄSTERÅS\13-RITA-PROJETAPPINDELNINGAR\HUS07PLA

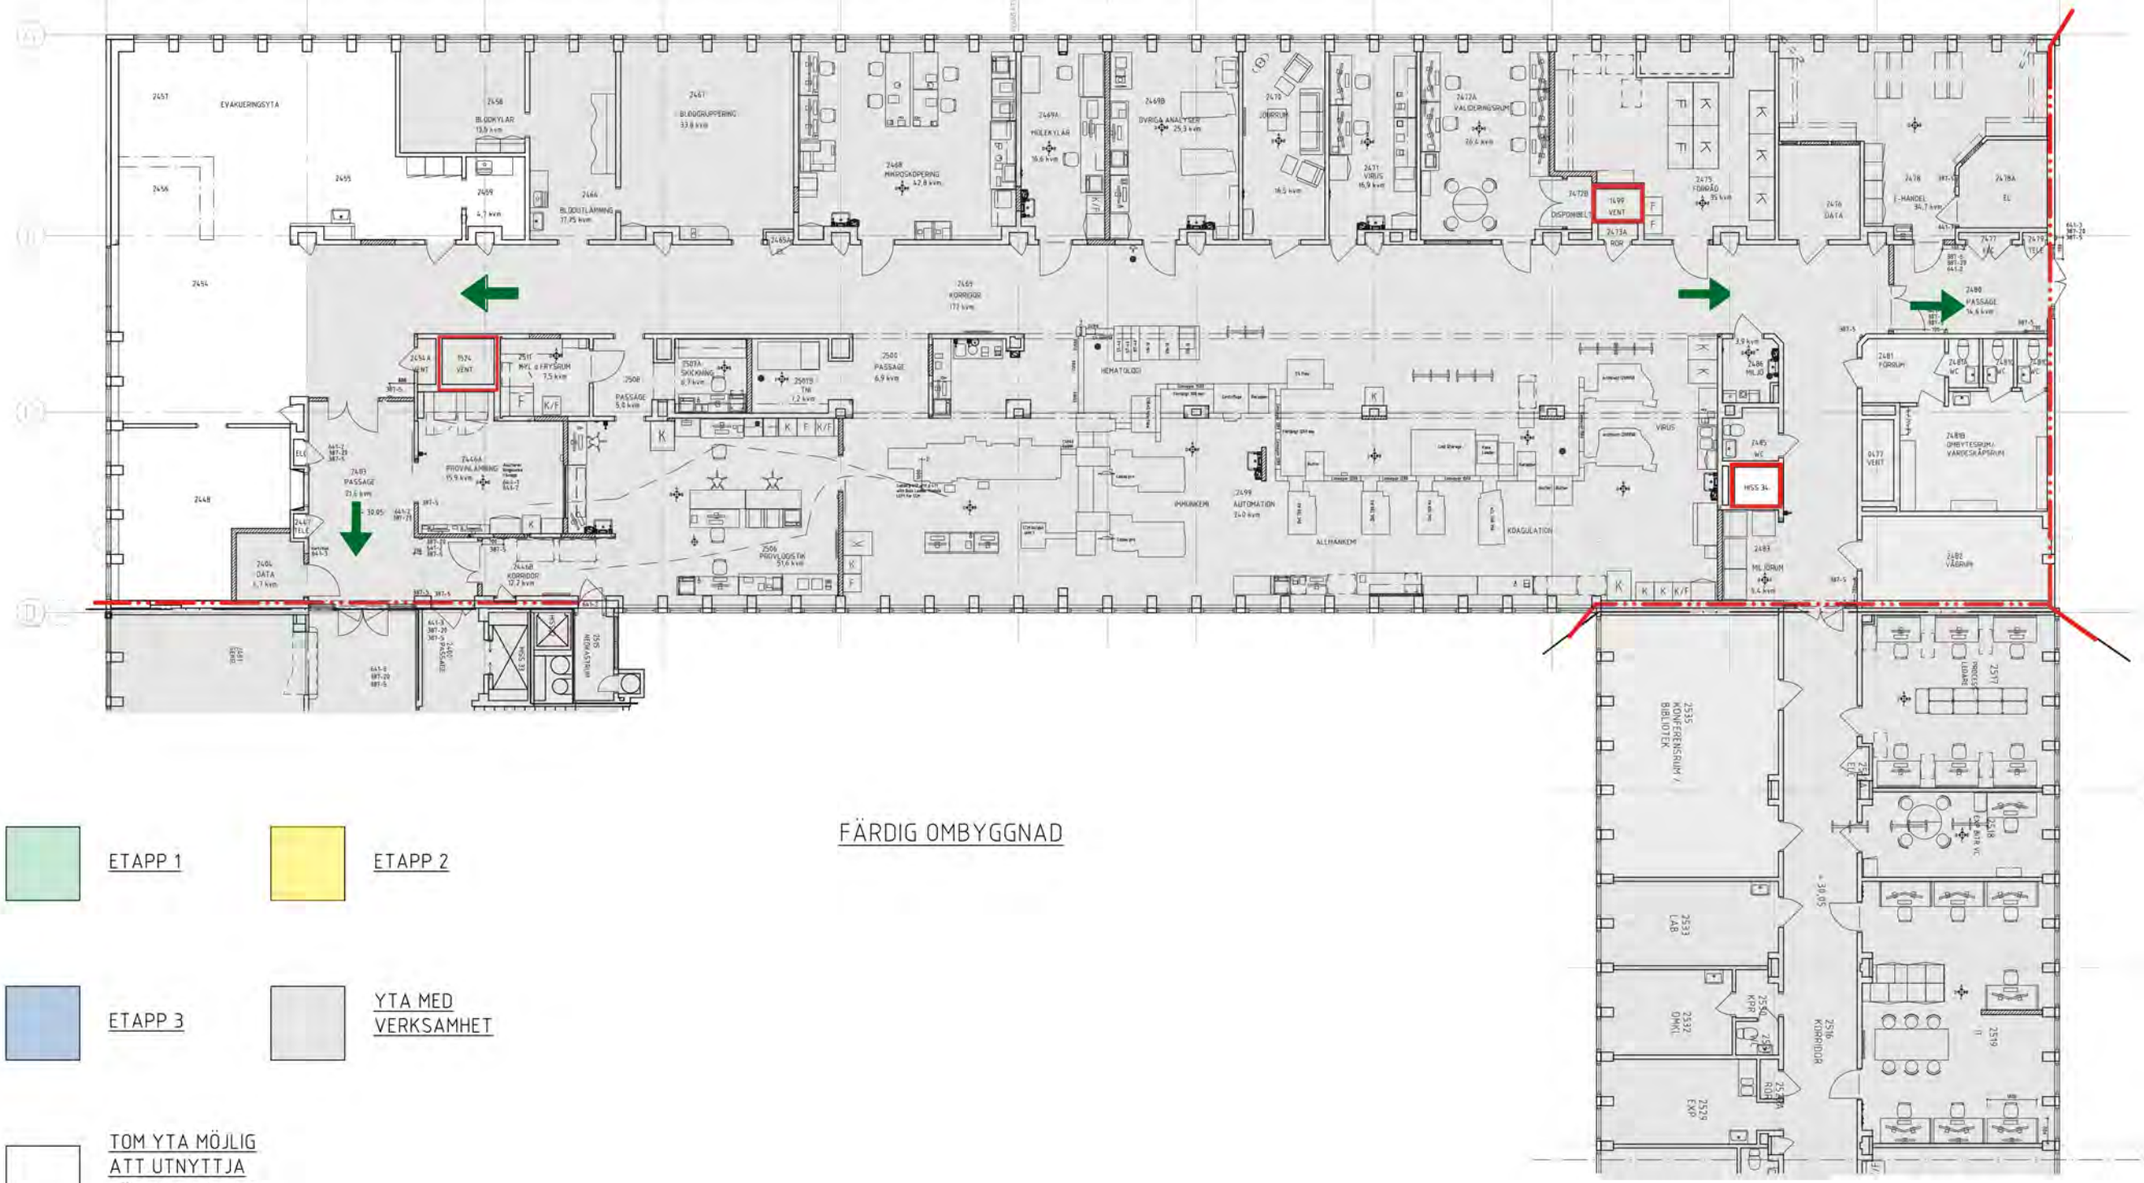

ETAPP 1

ETAPP 2

ETAPP 3

YTA MED VERKSAMHET

TOM YTA MÖJLIG ATT UTNYTTJA FÖR EVAKUERING

Region Västmanland
Fastighet/Projekt

11003974-500

SWECO

SKALA 1:200/A3

2020-10-15 2020-11-23 2020-12-03 2020-12-21 2021-11-26

Västerås sjukhus, Etappindelning Jourlab Hus 07 Plan 2

nr 0001 07 051 04

REF: \\...\000\13-rit\A-adm\RH1.dwg \\08-ulag\Etappindelningar\EI\04__6207.dwg \04__3007.dwg \04__3007_dorrinfo.dwg

PLO: 2021-12-01 10:02 P:\23393\11003974_JOURLAB_VÄSTERÅS_HUS_07_PLAN_03_RFP\500_PROJEKTERING_JOURLAB_VÄSTERÅS\13-RIT\A-PROJETAPPINDELNINGAR\HUS07PLAN

LAGER: SB11